


Wohnung Nr. 18

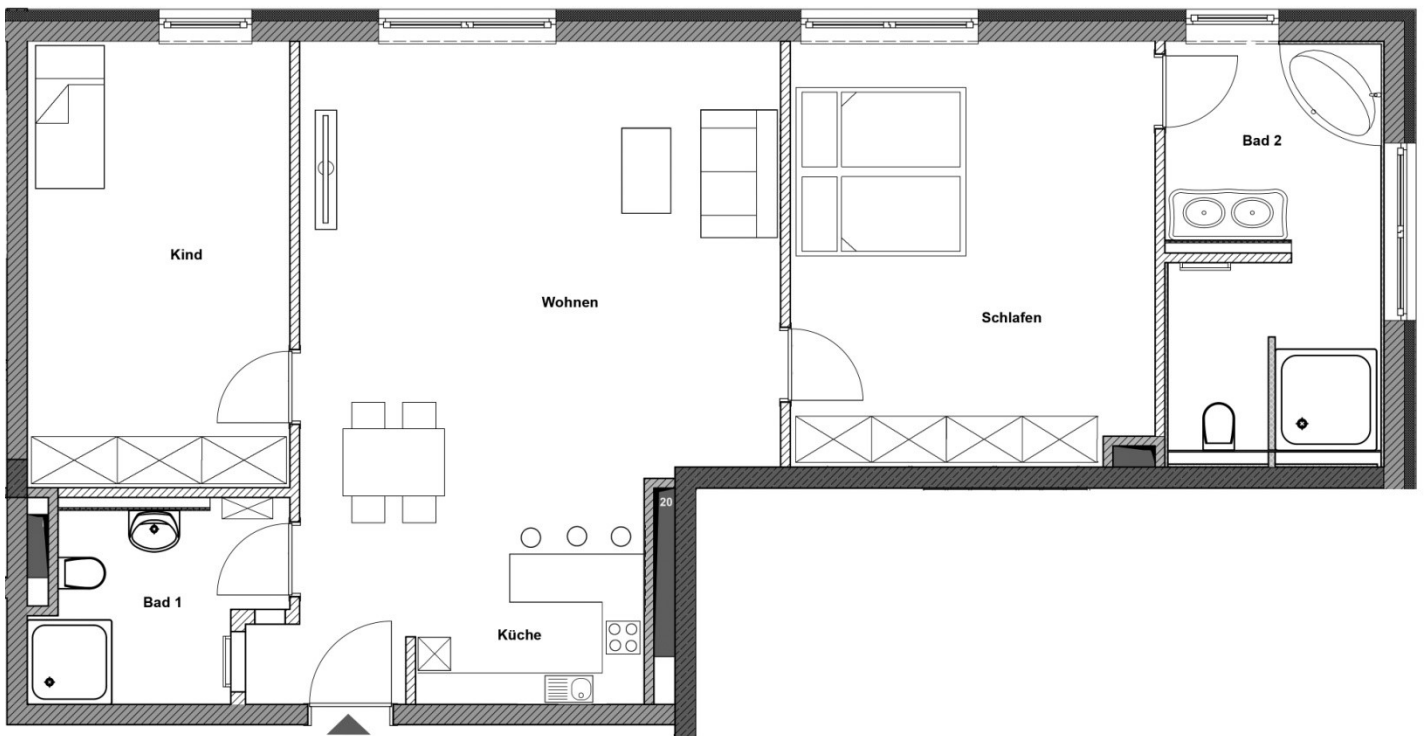

Landsberger Str.



Bahnhofplatz

Wohnfläche	ca. 94 m ²
Anzahl Zimmer	3*
Etage	OG
Kaltmiete	1 692,00 €
Nebenkosten	235,00 €
Heizkosten	141,00 €
Bar-Kaution	3 Monatsmieten

TG-Stellplatz Auf Anfrage
(zzgl. 70 €)

*ohne Einbauküche

Hausverwaltung Dr. Bauer

Waldschmidtstr. 4 · 82319 Starnberg

Telefon +49(0)89 - 856 407 10 · Fax +49(0)89 - 856 407 11

office@hausverwaltung-bauer.com · www.hausverwaltung-bauer.com